




W2H
Architekten AG
Haslerstrasse 30 | 3008 Bern
031 370 40 40 | www.w2h.ch

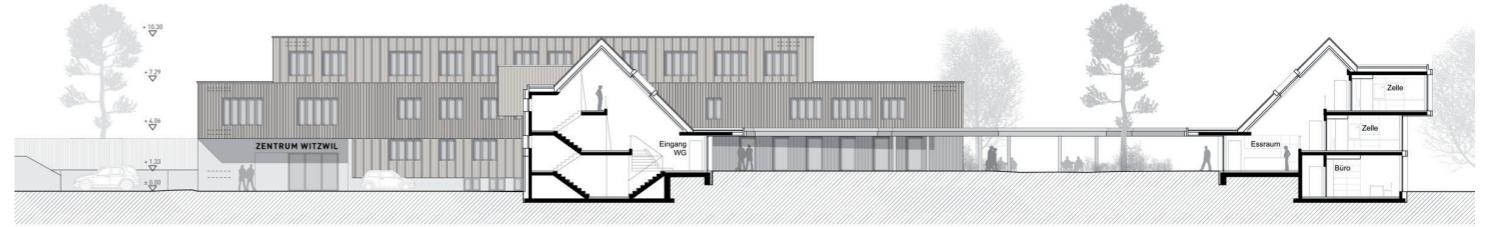

✓ Projektwettbewerb Arbeitsexternat Anstalten Witzwil, 5. Rang | 2016

Die Strafanstalt Witzwil soll mit einem Neubau für ein Arbeitsexternat erweitert werden. Anstatt der bestehende Anlage einen weiteren Bau hinzuzufügen, schlagen wir eine innere Verdichtung der Anlage vor und stocken das Verwaltungsgebäude auf. Die gemäss Jurybericht «konsequente und qualitätvolle Umsetzung» unserer Projektidee honoriert das Preisgericht mit dem fünften Rang.



Das bestehende Ensemble der Allgemein-, Verwaltungs- und Wohngebäude ist als orthogonale Komposition innerhalb der ursprünglichen Domäne fertig gebaut. Volumetrische Zäsuren brechen die strenge Planung und weisen ihr eine gewisse menschliche Dimension zu. Die konsequente Anordnung der Volumen sowie die präzise konstruktive Ausformulierung der Bauten veranlassen uns zu einer zurückhaltenden Eingriffstiefe. Das Projekt verzichtet bewusst auf eine Erweiterung ausserhalb des bestehenden Anlageperimeters und stärkt mit der Aufstockung vom Verwaltungsgebäude das Zentrum der Anlage Witzwil. Der Aussenraum legt sich wie bis anhing zwischen die Wohnbauten und bildet den sozialräumlichen Freiraum der Anstalt.

Die volumetrische Akzentuierung des Verwaltungsgebäudes mit integriertem Arbeitsexternat erzeugt eine klare Adressbildung der Anlage. In logischer Konsequenz differenziert sich das quergestellte Volumen in seinem Charakter von den Wohnbauten, übernimmt aber deren Themen. So wird das Arbeitsexternat über den Hof erschlossen, die Zimmer verfügen über den freien Ausblick in die Landschaft.

respektiert das Projekt die vorhandenen Architekturthemen und führt diese in einen weiteren Lebenszyklus.

Eckdaten:

- Wettbewerb: 2016
- Auftraggeber: Amt für Grundstücke und Gebäude des Kantons Bern

